



一楼方案

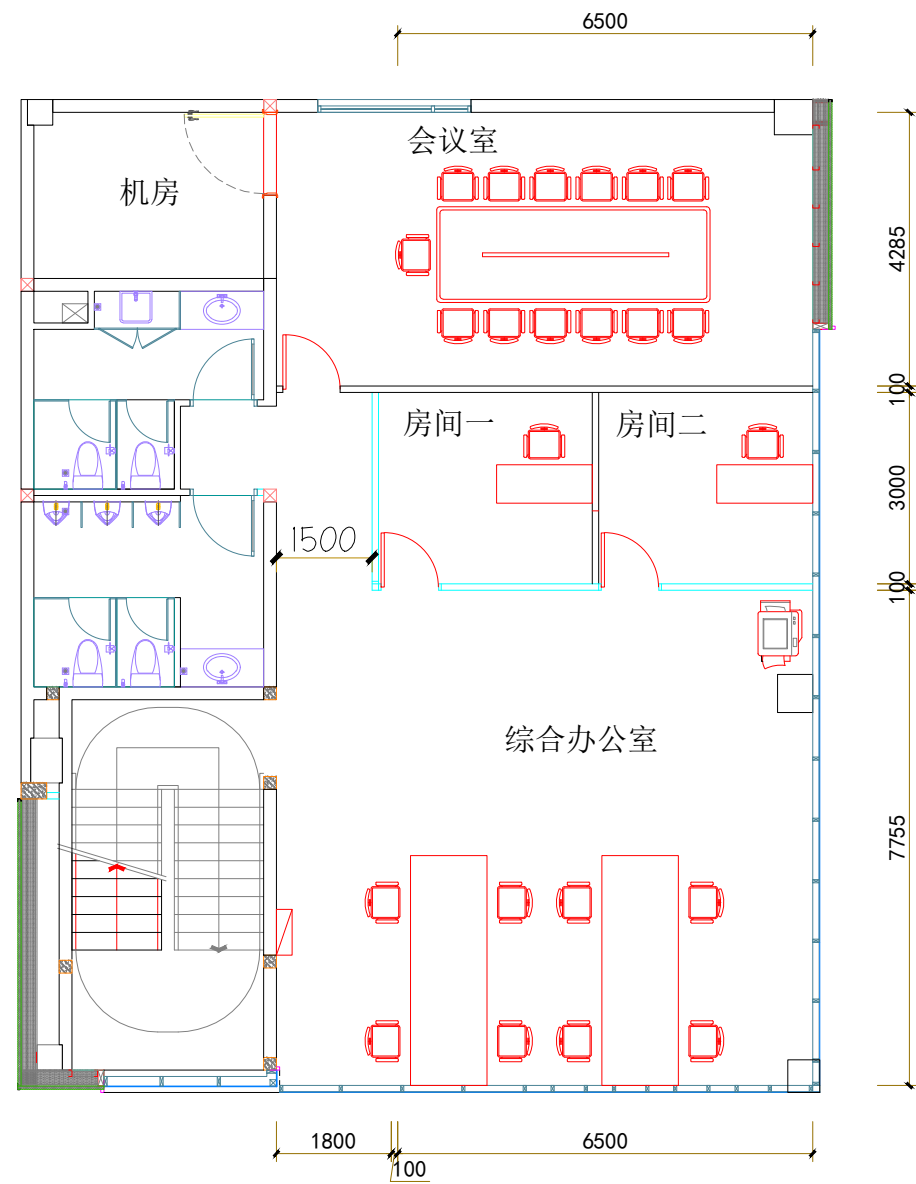


二楼方案

管委会 NGHỆ AN IP MANAGEMENT-BAN QUẢN LÝ KCN TỈNH NGHỆ AN			
承租人 OWNER (THELESSOR)-CHỦ ĐẦU TƯ (BÊN CHO THUÊ):			
Địa chỉ:			
出租人 OWNER (THELESSOR)-CHỦ ĐẦU TƯ (BÊN CHO THUÊ):			
Địa chỉ:			
承租人-租户 THE LESEE-BÊN THUÊ			
Địa chỉ:			
设计单位-建筑承包单位-施工承包单位 DESIGN & BUILD CONTRACTOR-NHÀ THẦU THIẾT KẾ & THI CÔNG:			
Địa chỉ:			
审核 CHECKED BY KIỂM BỎI			
主任设计师 CHIEF DESIGNER BY CHỦ NHIỆM BỎI			
主持 PRESENT BY CHỦ TRÍ BỎI			
设计师 DESIGNED BY THIẾT KẾ BỎI			
绘图员 DRAWN BY VẼ BỎI			
项目名称	TÊN CÔNG TRÌNH		
建筑地址:	ĐỊA ĐIỂM XÂY DỰNG		
Địa điểm:	HẠNG MỤC		
图名	TIÊU ĐỀ BẢN VẼ		
办公室平面方案			
图号 S. HIỆU BẢN VẼ	比例 TỈ LỆ	日期 NGÀY VẼ	序号 HIỆU CHỈNH
XD-05	NTS	2025/03/08	05

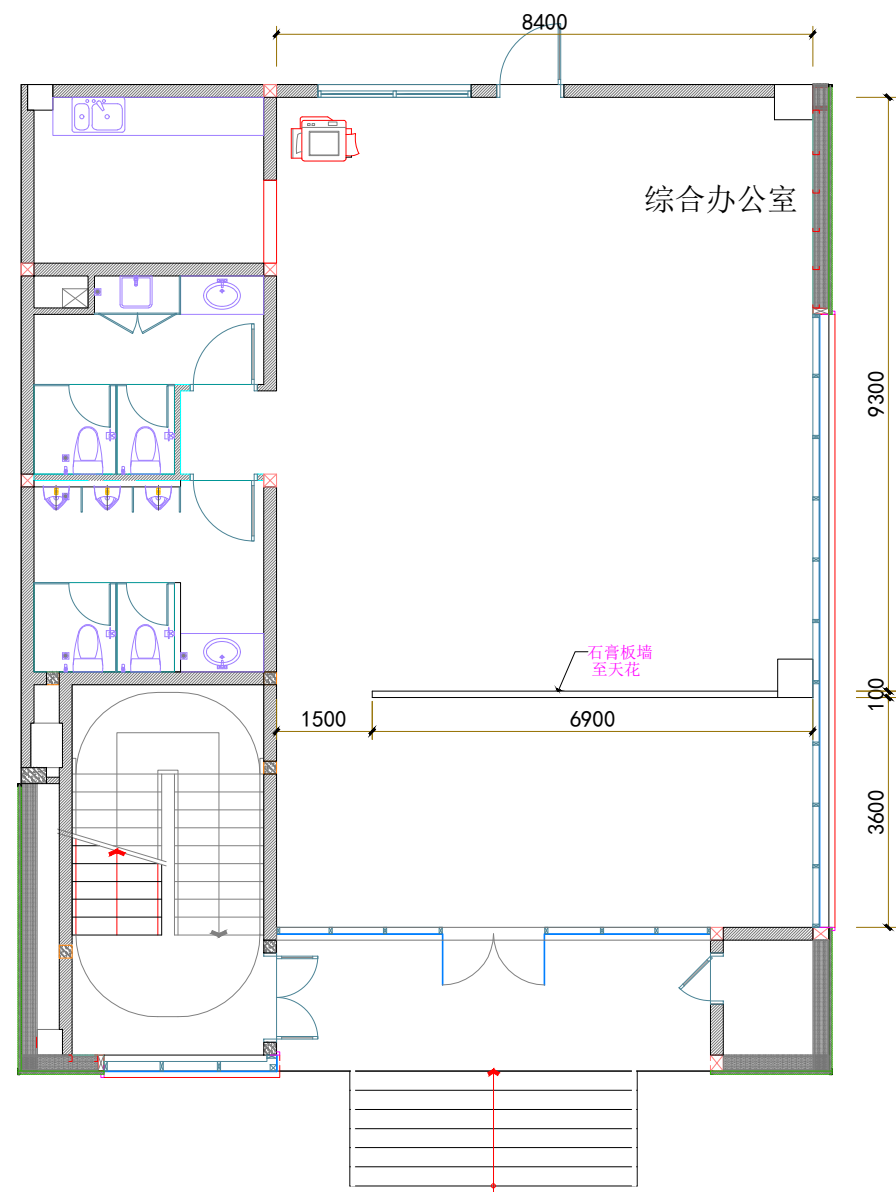

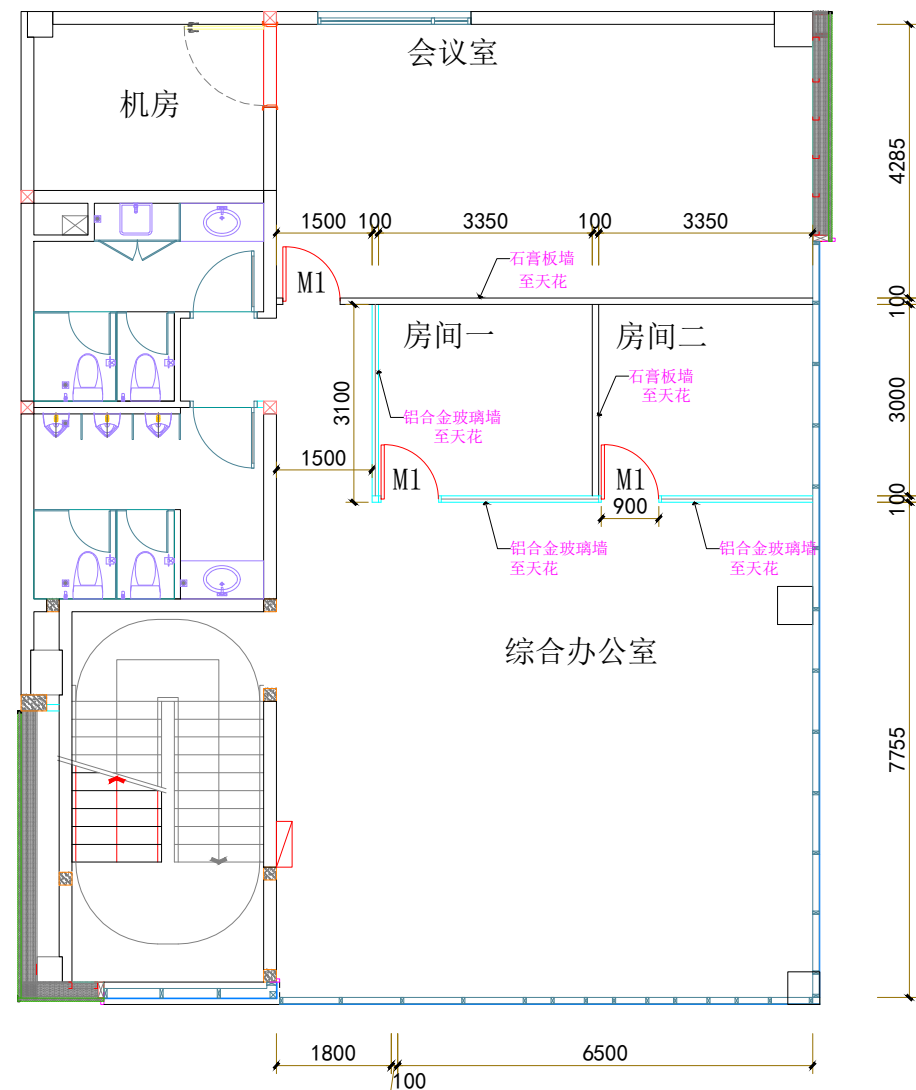


一楼隔墙




二楼隔墙

图例

-  石膏板墙
-  铝合金玻璃隔断墙
-  玻璃地弹簧门 M1


管委会 NGHỆ AN IP MANAGEMENT-BAN QUẢN LÝ KCN TỈNH NGHỆ AN			
承租人 OWNER (THELESSOR)-CHỦ ĐẦU TƯ (BÊN CHO THUÊ):			
出租人 OWNER (THELESSOR)-CHỦ ĐẦU TƯ (BÊN CHO THUÊ):			
Địa chỉ:			
承租人-租户 THE LESEE-BÊN THUÊ			
Địa chỉ:			
设计单位-建筑承包单位-施工承包单位 DESIGN & BUILD CONTRACTOR-NHÀ THẦU THIẾT KẾ & THI CÔNG:			
Địa chỉ:			
审核 CHECKED BY	KIỂM BỎI		
主任设计师 CHIEF DESIGNER BY	CHỦ NHIỆM BỒI		
主持 PRESENT BY	CHỦ TRỊ BỒI		
设计师 DESIGNED BY	THIẾT KẾ BỒI		
绘图员 DRAWN BY	VẼ BỒI		
项目名称	TÊN CÔNG TRÌNH		
建筑地址:	ĐỊA ĐIỂM XÂY DỰNG		
Địa chỉ:	HẠNG MỤC		
图名	TIÊU ĐỀ BẢN VẼ		
办公室隔墙图			
图号 S. HIỆU BẢN VẼ	比例 TỈ LỆ	日期 NGÀY VẼ	序号 HIỆU CHỈNH
XD-05	NTS	2025/03/08	05

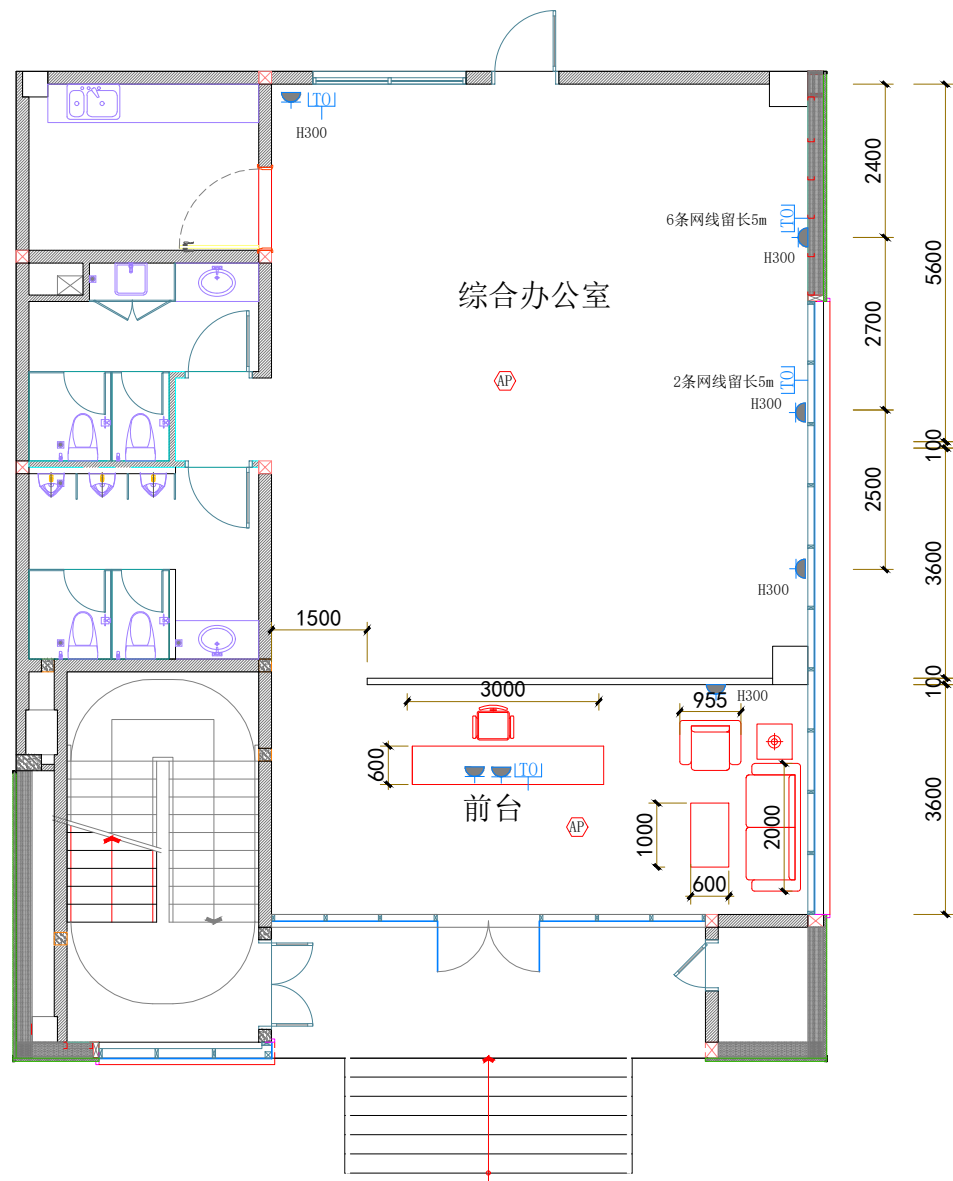

一楼插座及网络点位图


CHI CHÚ:  
图例:

序号	符号	名称	安装高度
1		地插	0.0m
2		二三插座	0.3m
3		空调插座	2.2m
4		配电箱	实际
5		三相接线盒	实际
6		网络插座	实际
7		无线网络	天花

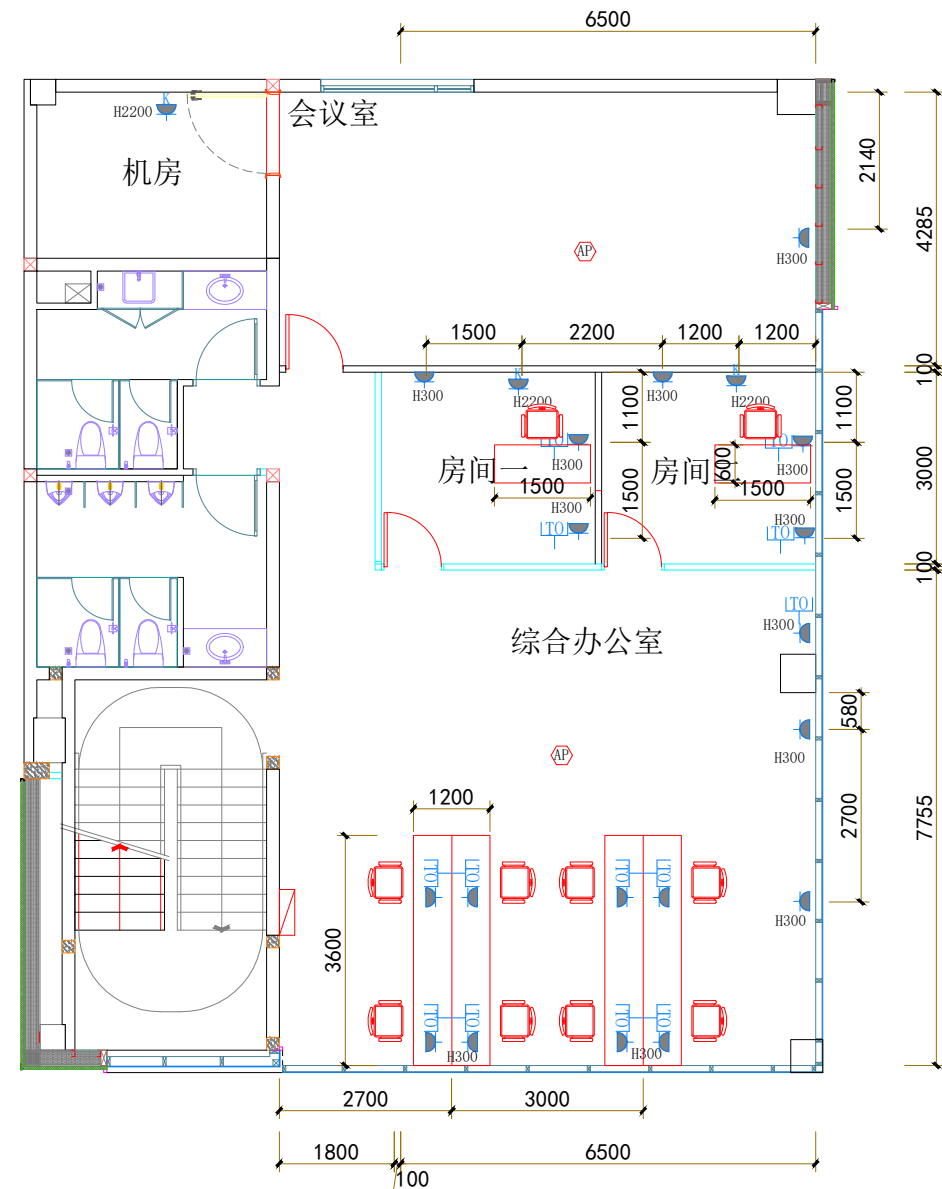


二楼插座及网络点位图

管委会 NGHỆ AN IP MANAGEMENT-BAN QUẢN LÝ KCN TỈNH NGHỆ AN			
承租人 OWNER (THE LESSOR)-CHỦ ĐẦU TƯ (BÊN CHO THUÊ):			
Địa chỉ:			
出租人 OWNER (THE LESSOR)-CHỦ ĐẦU TƯ (BÊN CHO THUÊ):			
Địa chỉ:			
承租人-租户 THE LESEE-BÊN THUÊ			
Địa chỉ:			
设计单位-建筑承包单位-施工承包单位 DESIGN & BUILD CONTRACTOR-NHÀ THẦU THIẾT KẾ & THI CÔNG:			
Địa chỉ:			
审核 CHECKED BY	KIỂM BỎI		
主任设计师 CHIEF DESIGNER BY	CHỦ NHIỆM BỎI		
主持 PRESENT BY	CHỦ TRÌ BỎI		
设计师 DESIGNED BY	THIẾT KẾ BỎI		
绘图员 DRAWN BY	VẼ BỎI		
项目名称	TÊN CÔNG TRÌNH		
建筑地址:	ĐỊA ĐIỂM XÂY DỰNG		
Địa chỉ:	HẠNG MỤC		
图名	TIÊU ĐỀ BẢN VẼ		
插座及网络点位图			
图号 S. HIỆU BẢN VẼ	比例 TỈ LỆ	日期 NGÀY VẼ	序号 HIỆU CHỈNH
XD-05	NTS	2025/03/08	05

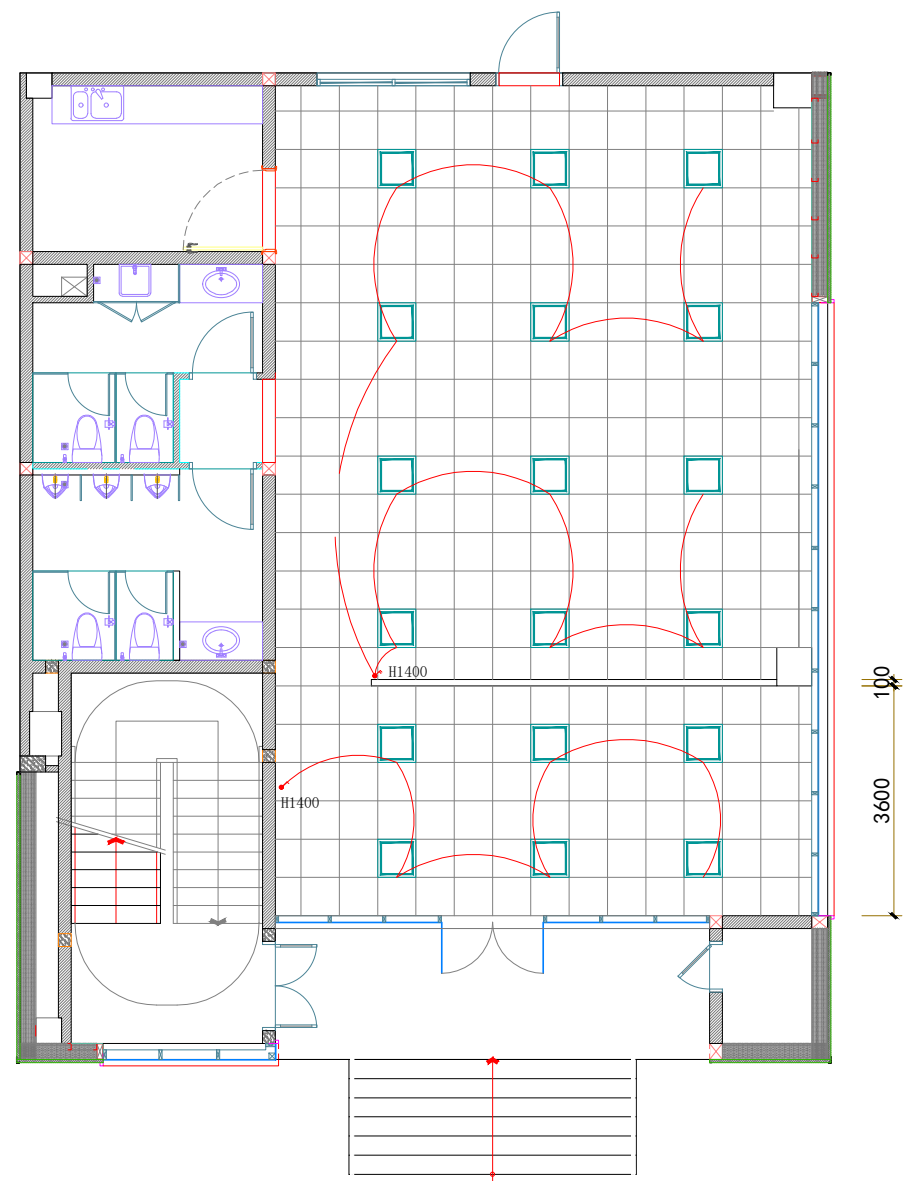

一楼天花及灯位开关控制图

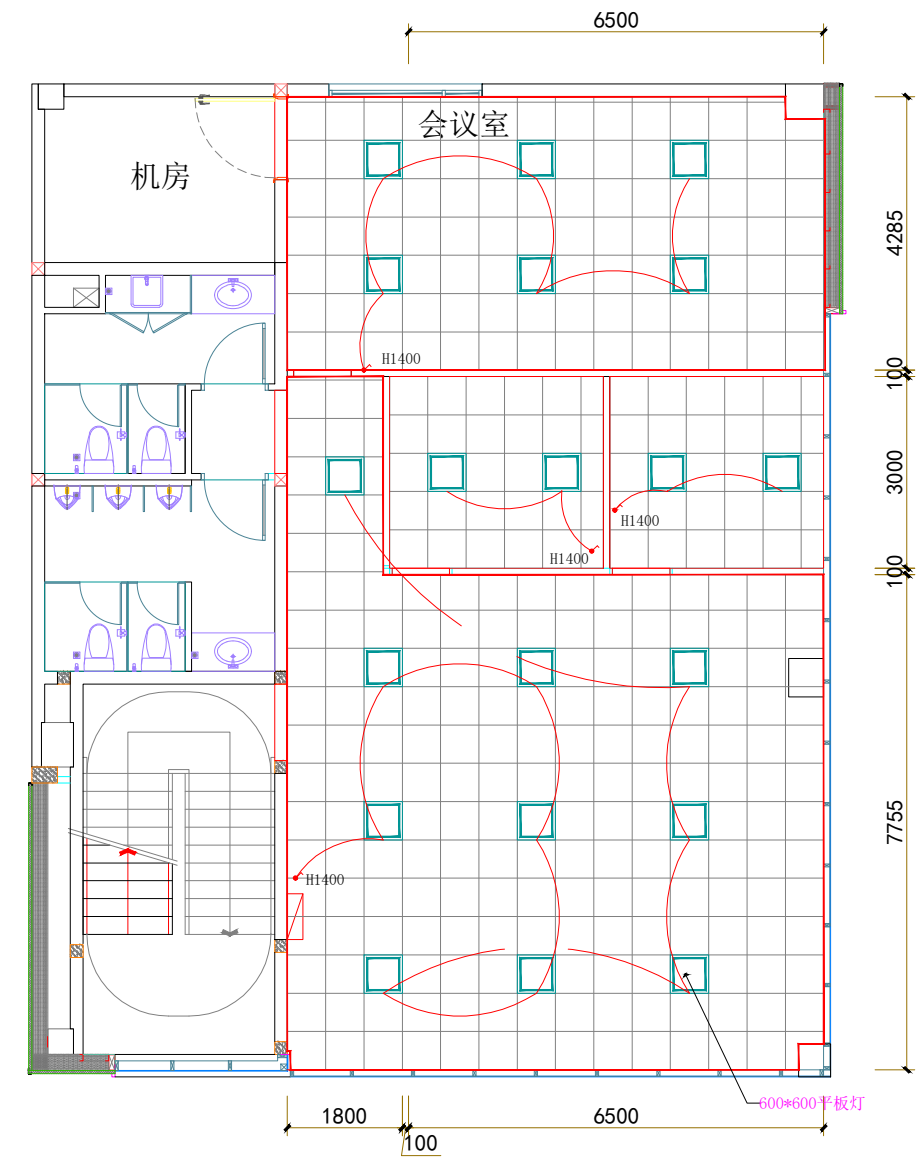


二楼天花及灯位开关控制图


CHI CHÚ:  
图例:

序号	符号	名称	安装高度
1		一位开关	1.4m
2		二位开关	1.4m

管委会 NGHỆ AN IP MANAGEMENT-BAN QUẢN LÝ KCN TỈNH NGHỆ AN			
承租人 OWNER (THELESSOR)-CHỦ ĐẦU TƯ (BÊN CHO THUÊ):			
出租人 OWNER (THELESSOR)-CHỦ ĐẦU TƯ (BÊN CHO THUÊ):			
Địa chỉ:			
承租人-租户 THE LESEE-BÊN THUÊ			
Địa chỉ:			
设计单位-建筑承包单位-施工承包单位 DESIGN & BUILD CONTRACTOR-NHÀ THẦU THIẾT KẾ & THI CÔNG:			
Địa chỉ:			
审核 CHECKED BY			
主任设计师 CHIEF DESIGNER BY			
主持 PRESENT BY			
设计师 DESIGNED BY			
绘图员 DRAWN BY			
项目名称	TÊN CÔNG TRÌNH		
建筑地址:	ĐỊA ĐIỂM XÂY DỰNG		
Địa chỉ:	HẠNG MỤC		
图名	TIÊU ĐỀ BẢN VẼ		
天花及灯位开关控制图			
图号 S. HIỆU BẢN VẼ	比例 TỈ LỆ	日期 NGÀY VẼ	序号 HIỆU CHỈNH
XD-05	NTS	2025/03/08	05

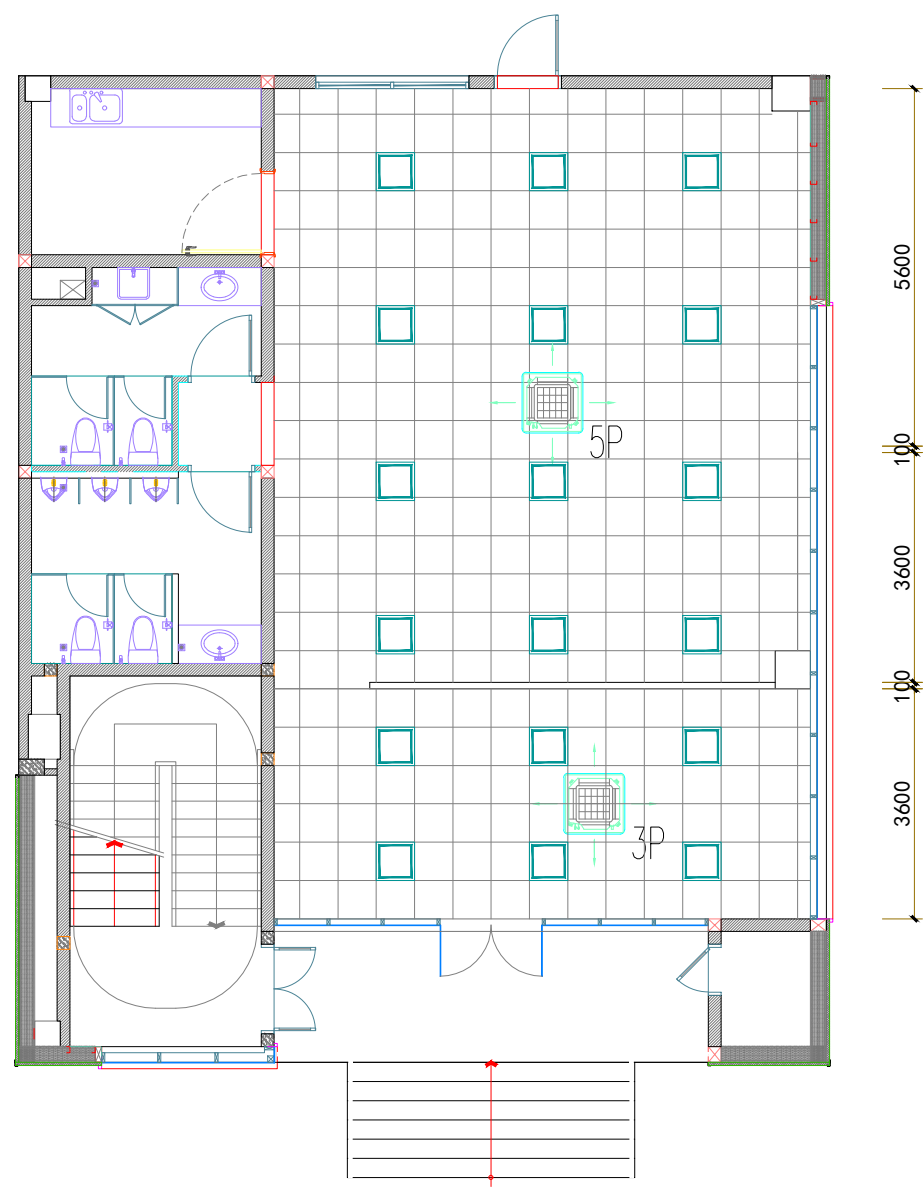

一楼空调图

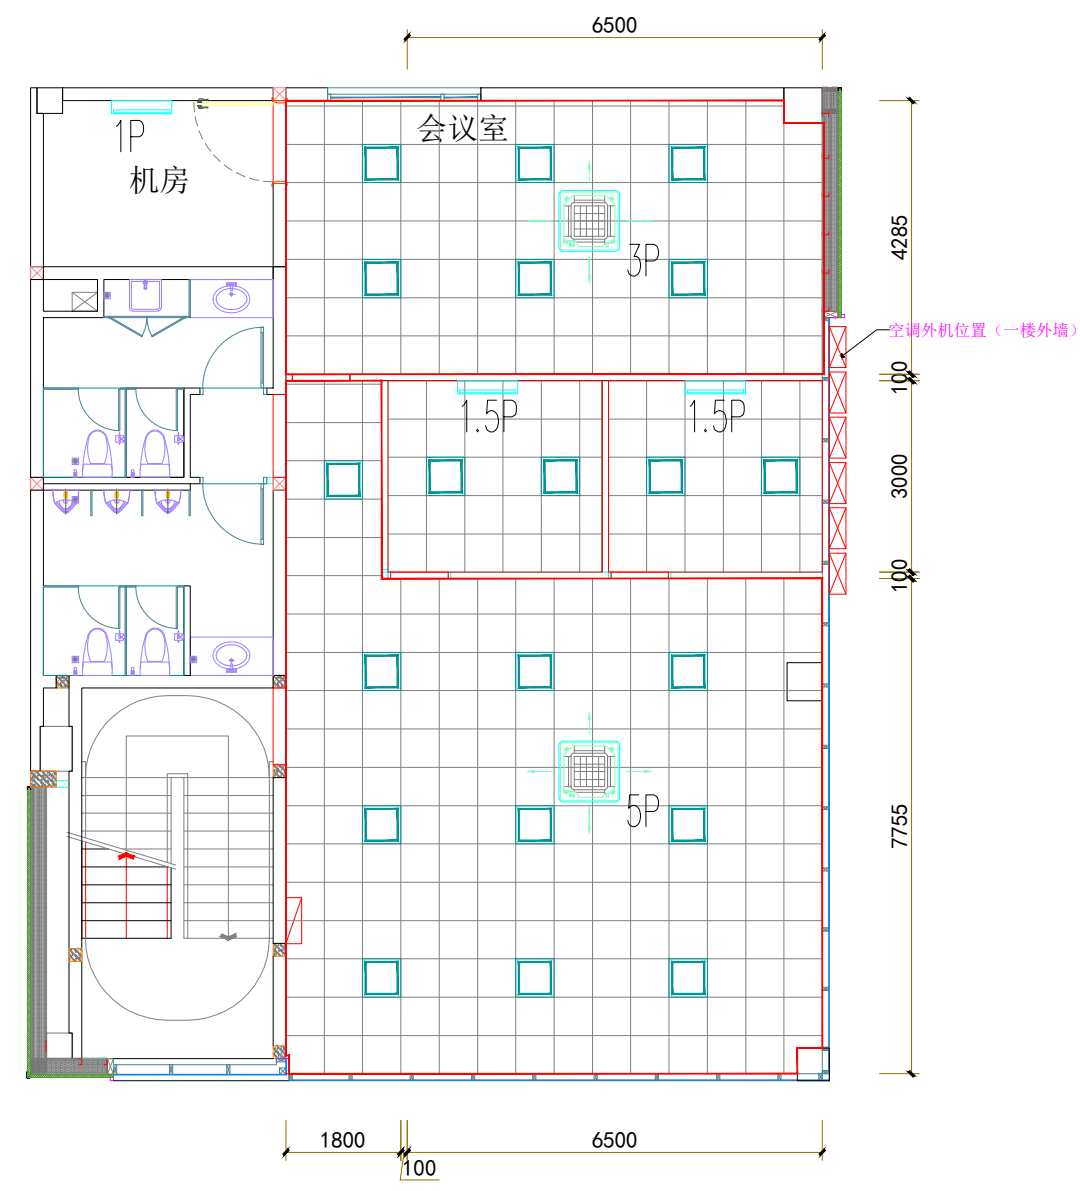

二楼空调图

注：空调管道从后墙出，再出外墙，下地面，外墙下地面管道封装。  
二楼1.5P空调排水加排水泵，至卫生间

管委会 NGHỆ AN IP MANAGEMENT-BAN QUẢN LÝ KCN TỈNH NGHỆ AN			
承租人 OWNER (THELESSOR)-CHỦ ĐẦU TƯ (BÊN CHO THUÊ):			
出租人 OWNER (THELESSOR)-CHỦ ĐẦU TƯ (BÊN CHO THUÊ):			
承租人-租户 THE LESEE-BÊN THUÊ			
设计单位-建筑承包单位-施工承包单位 DESIGN & BUILD CONTRACTOR-NHÀ THẦU THIẾT KẾ & THI CÔNG:			
审核 CHECKED BY KIỂM BỎI			
主任设计师 CHIEF DESIGNER BY CHỦ NHIỆM BỎI			
主持 PRESENT BY CHỦ TRÌ BỎI			
设计师 DESIGNED BY THIẾT KẾ BỎI			
绘图员 DRAWN BY VẼ BỎI			
项目名称		TÊN CÔNG TRÌNH	
建筑地址		ĐỊA ĐIỂM XÂY DỰNG	
图名		TIÊU ĐỀ BẢN VẼ	
空调平面图			
图号 S. HIỆU BẢN VẼ	比例 TỈ LỆ	日期 NGÀY VẼ	序号 HIỆU CHỈNH
XD-05	NTS	2025/03/08	05